


MIESZKANIE NR 29

DWUPOKOJOWE NA I PIETRZE


POWIERZCHNIA UŻYTKOWA 44,50 m²

RZUT POZIOMY
SKALA 1:100

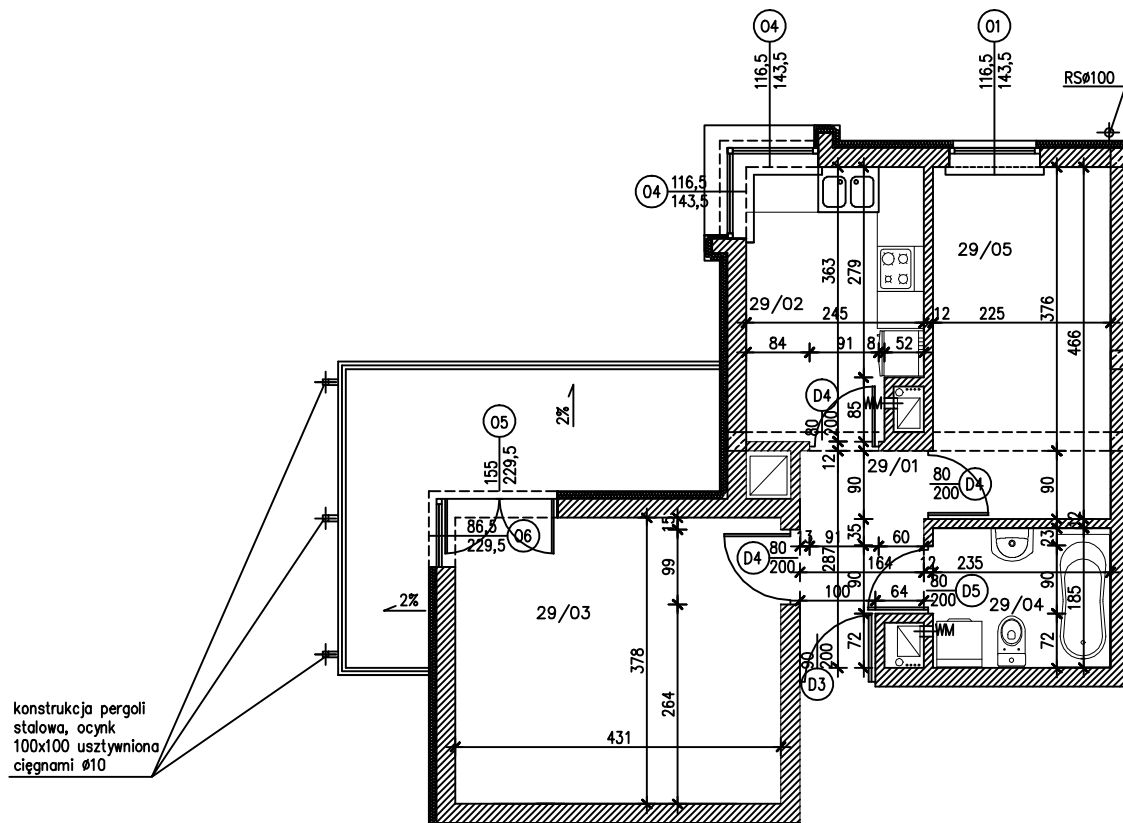

SCHEMAT BUDYNKU

ORIENTACJA SKALA 1:1000

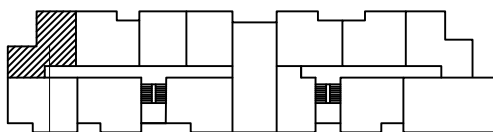

MIESZKANIE NR 21

L.p.	pomieszczenie	pow.[m ²]*
mieszkanie nr 29 [2pok.]		44,50m ²
29/01	przedpokój	4,58
29/02	kuchnia	8,52
29/03	pokój dzienny	16,50
29/04	łazienka	4,22
29/05	pokój	10,68
	balkon	10,88

* -powierzchnia użytkowa, brutto [bez wykończenia]