
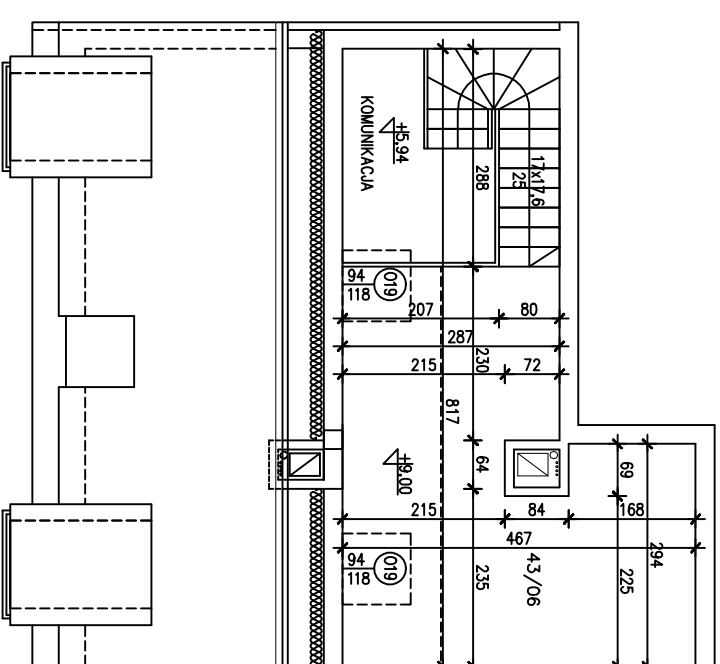


MIESZKANIE NR 43


DWUPOKOJOWE Z ANTRESOLĄ NA II PIETRZE

POWIERZCHNIA UŻYTKOWA 64,64 m²

RZUT POZIOMY
SKALA 1:100

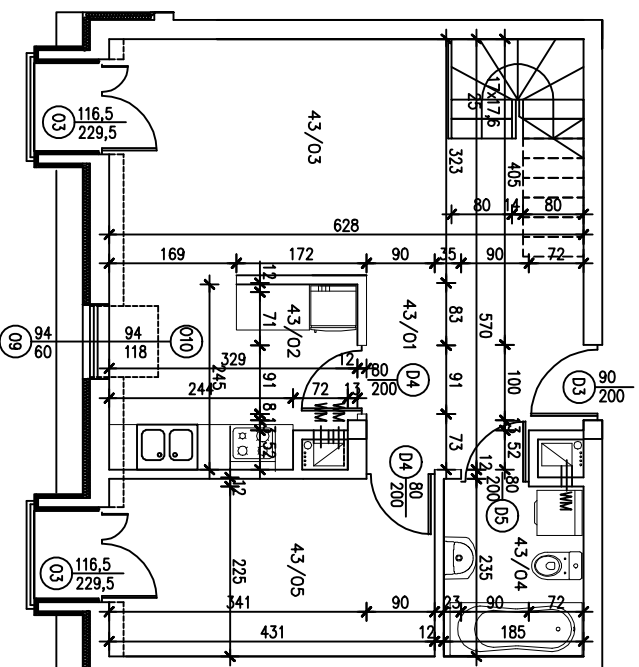

SCHEMAT BUDYNKU
ORIENTACJA
SKALA 1:1000

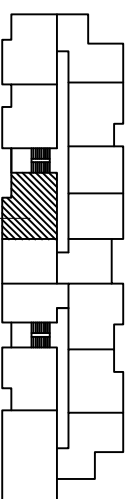

MIESZKANIE NR 26

SEGMENT B		
L.p.	pomieszczenie	pow. [m ²]*
mieszkanie nr 43 [2pok.]		
		64,64m ²
43/01	przedpokój	7,03
43/02	kuchnia	7,41
43/03	pokój dzienny	19,22
43/04	łazienka	4,32
43/05	pokój	10,12
43/06	andresola/komunikacja	3,54
43/07	andresola	13,00
	2xbalkon	2,00

*-powierzchnia użytkowa, brutto [bez wykończenia]